


"Para Mariela" Sesc Santo André - Mapa de Luz - Teto

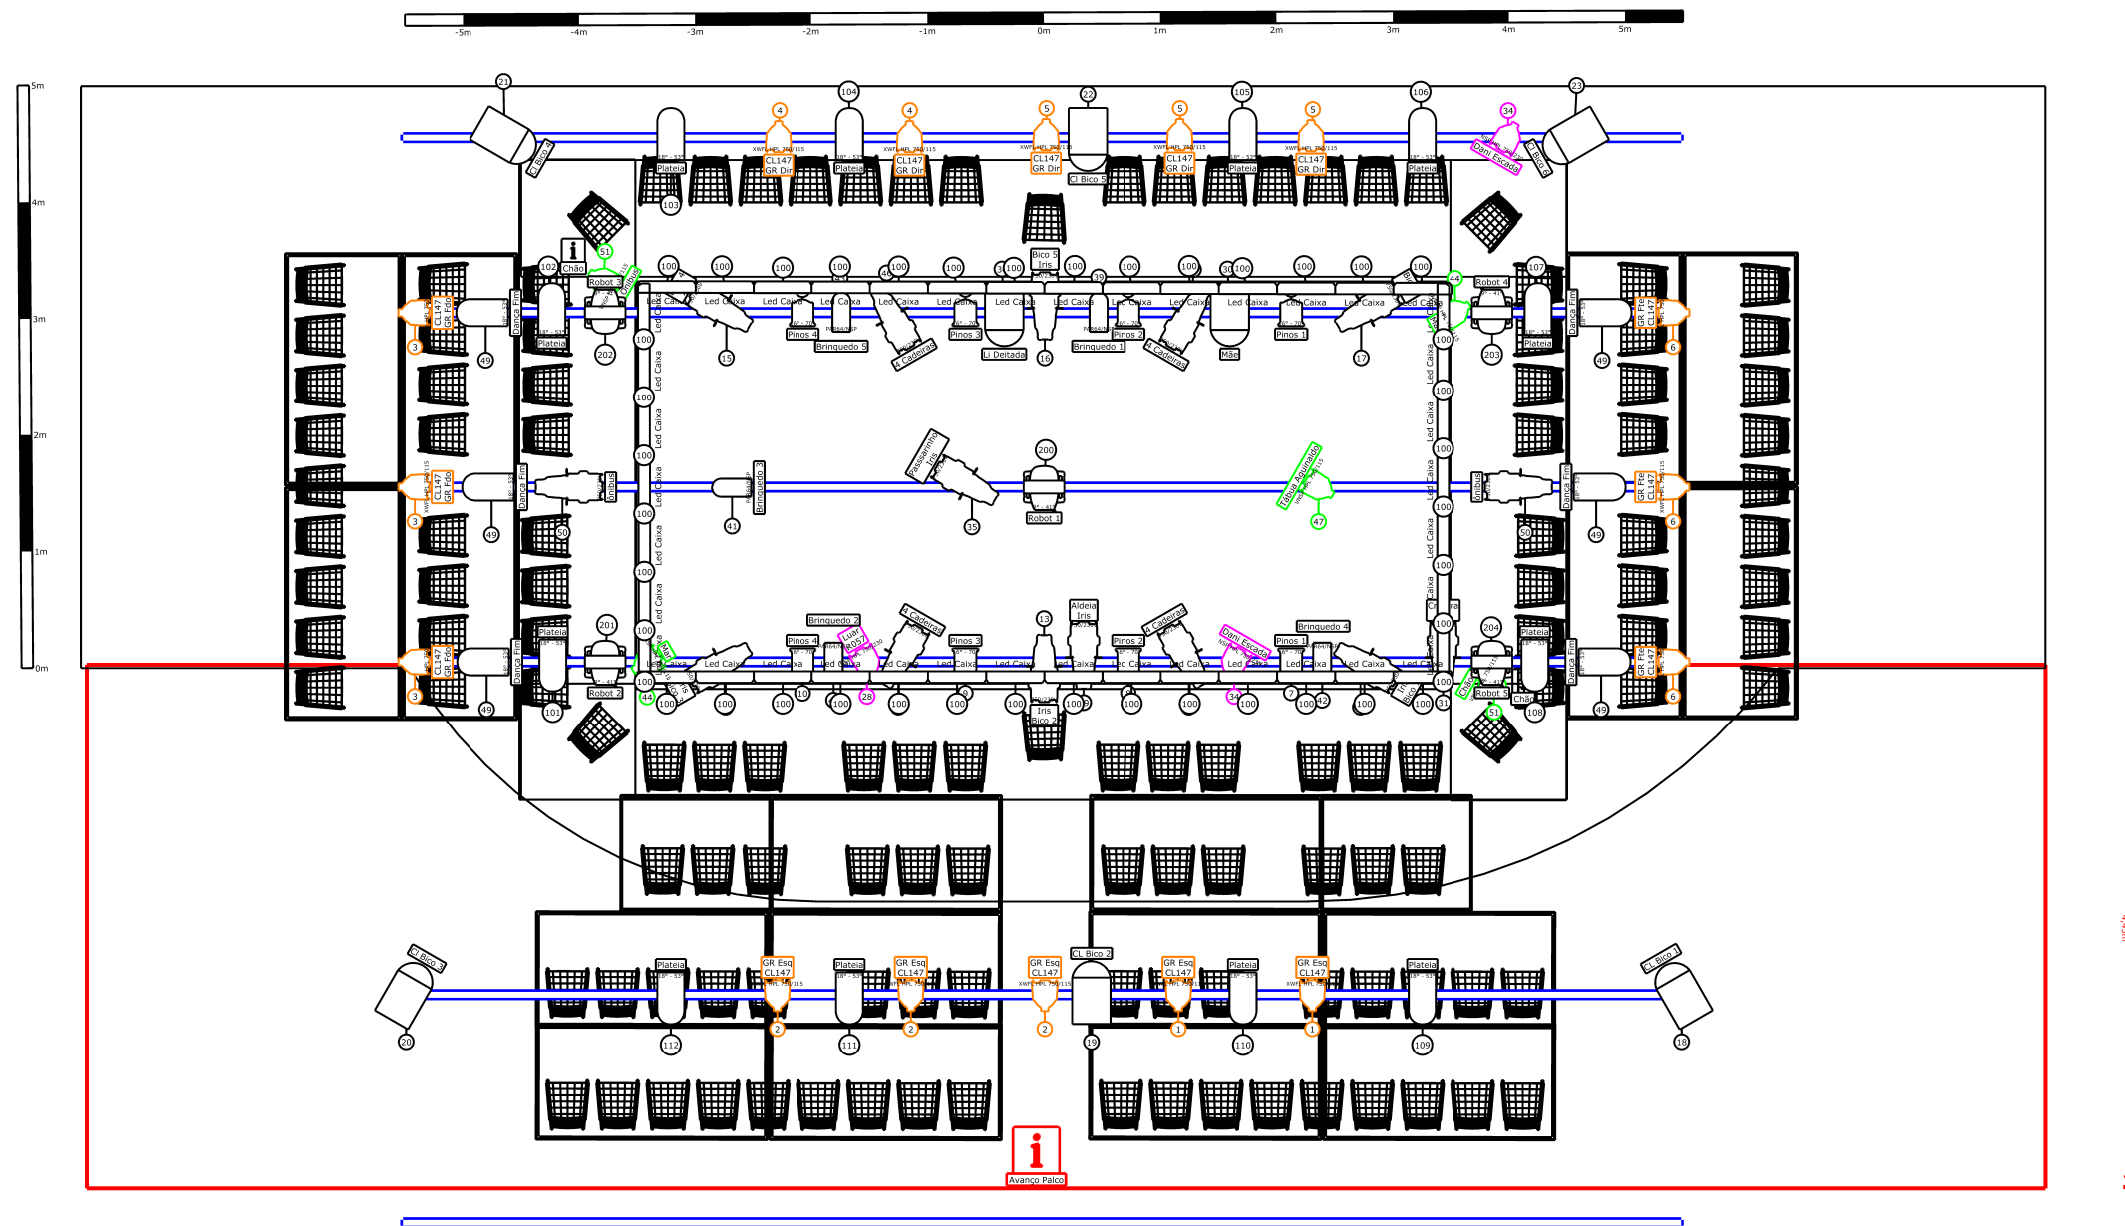

Escala: 1:65

Projeto	Para Mariela	Local	Sesc Santo André	Data	04/04/2025	Autor do Desenho	Renato Machado	Versão	1
Lighting Designer	Renato Machado								
Cenógrafo	Luis André Cherubini e Sandra Vargas								
Diretor	Luís André Cherubini e Sandra Vargas								
Diretor Técnico	Marcelo Amaral								